

PREFEITURA MUNICIPAL DA VITÓRIA DE SANTO ANTÃO - PE

PROJETO DE REFORMA COM AMPLIAÇÃO NA ESCOLA MUNICIPAL "CARLOS DIOGO DE BRAGA" DE UM REFEITÓRIO PARA UMA COZINHA E DESPENSA, E 4 SALAS DE AULA NO MODELO FINDE. JUNTAMENTE COM UMA REFORMA COM AMPLIAÇÃO PARA UMA CRECHE COM RECEPÇÃO E ÁREA DE LAZER NO MODELO FINDE, LOCALIZADA NA RUA ÁGUA BRANCA, CAJÁ, S/N, VITÓRIA DE SANTO ANTÃO - PE.

Endereço:
RUA ÁGUA BRANCA, CAJÁ, S/N, VITÓRIA DE SANTO ANTÃO - PE

PREFEITURA MUNICIPAL DA VITÓRIA DE SANTO ANTÃO
CNPJ: 11.049.855/0001-23



Assunto: Planta de Locação e Coberta - Levantamento / Reforma / Final

Desenho: JACKSON PAIVA Folha: A1

Data: JANEIRO/2022 Escala: 1/500 Prancha: 02/05

QUADRO DE ÁREAS

ÁREA	EXISTENTE	AMPLIAÇÃO	FINAL
TERRENO	20.654,69 m ²	000,00 m ²	20.654,69 m ²
CONSTRUÍDA	7.537,89 m ²	+132,68 m ²	7.670,57 m ²
VERDE	8.199,46 m ²	-527,87 m ²	7.671,59 m ²
ALAGADA	2.979,14 m ²	-11,12 m ²	2.968,03 m ²
DRENAGEM	106,5 m ²	-6,67 m ²	99,82 m ²
PERMEÁVEL	242,35 m ²	-0,91 m ²	241,44 m ²
IMPERMEÁVEL	3.357,11 m ²	+401,27 m ²	3.758,38 m ²
COBERTA	4.001,35 m ²	+381,94 m ²	4.382,71 m ²

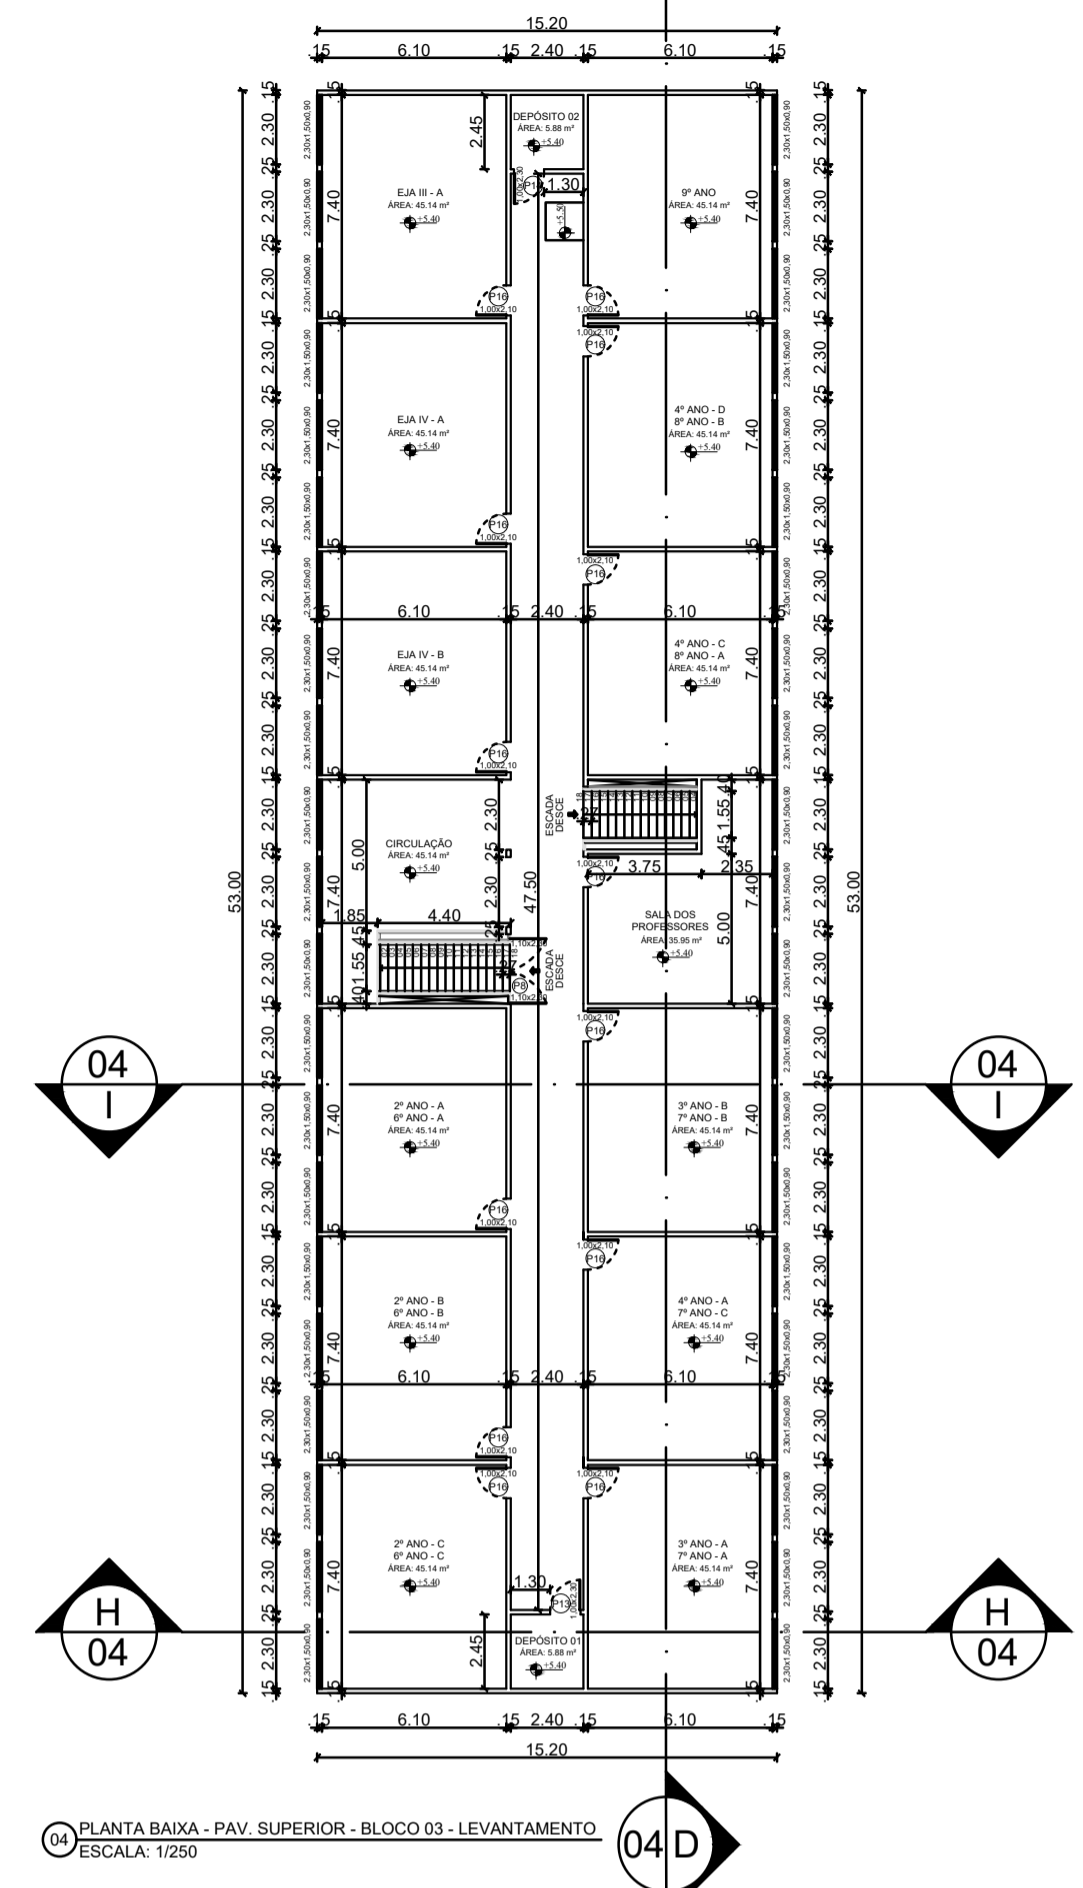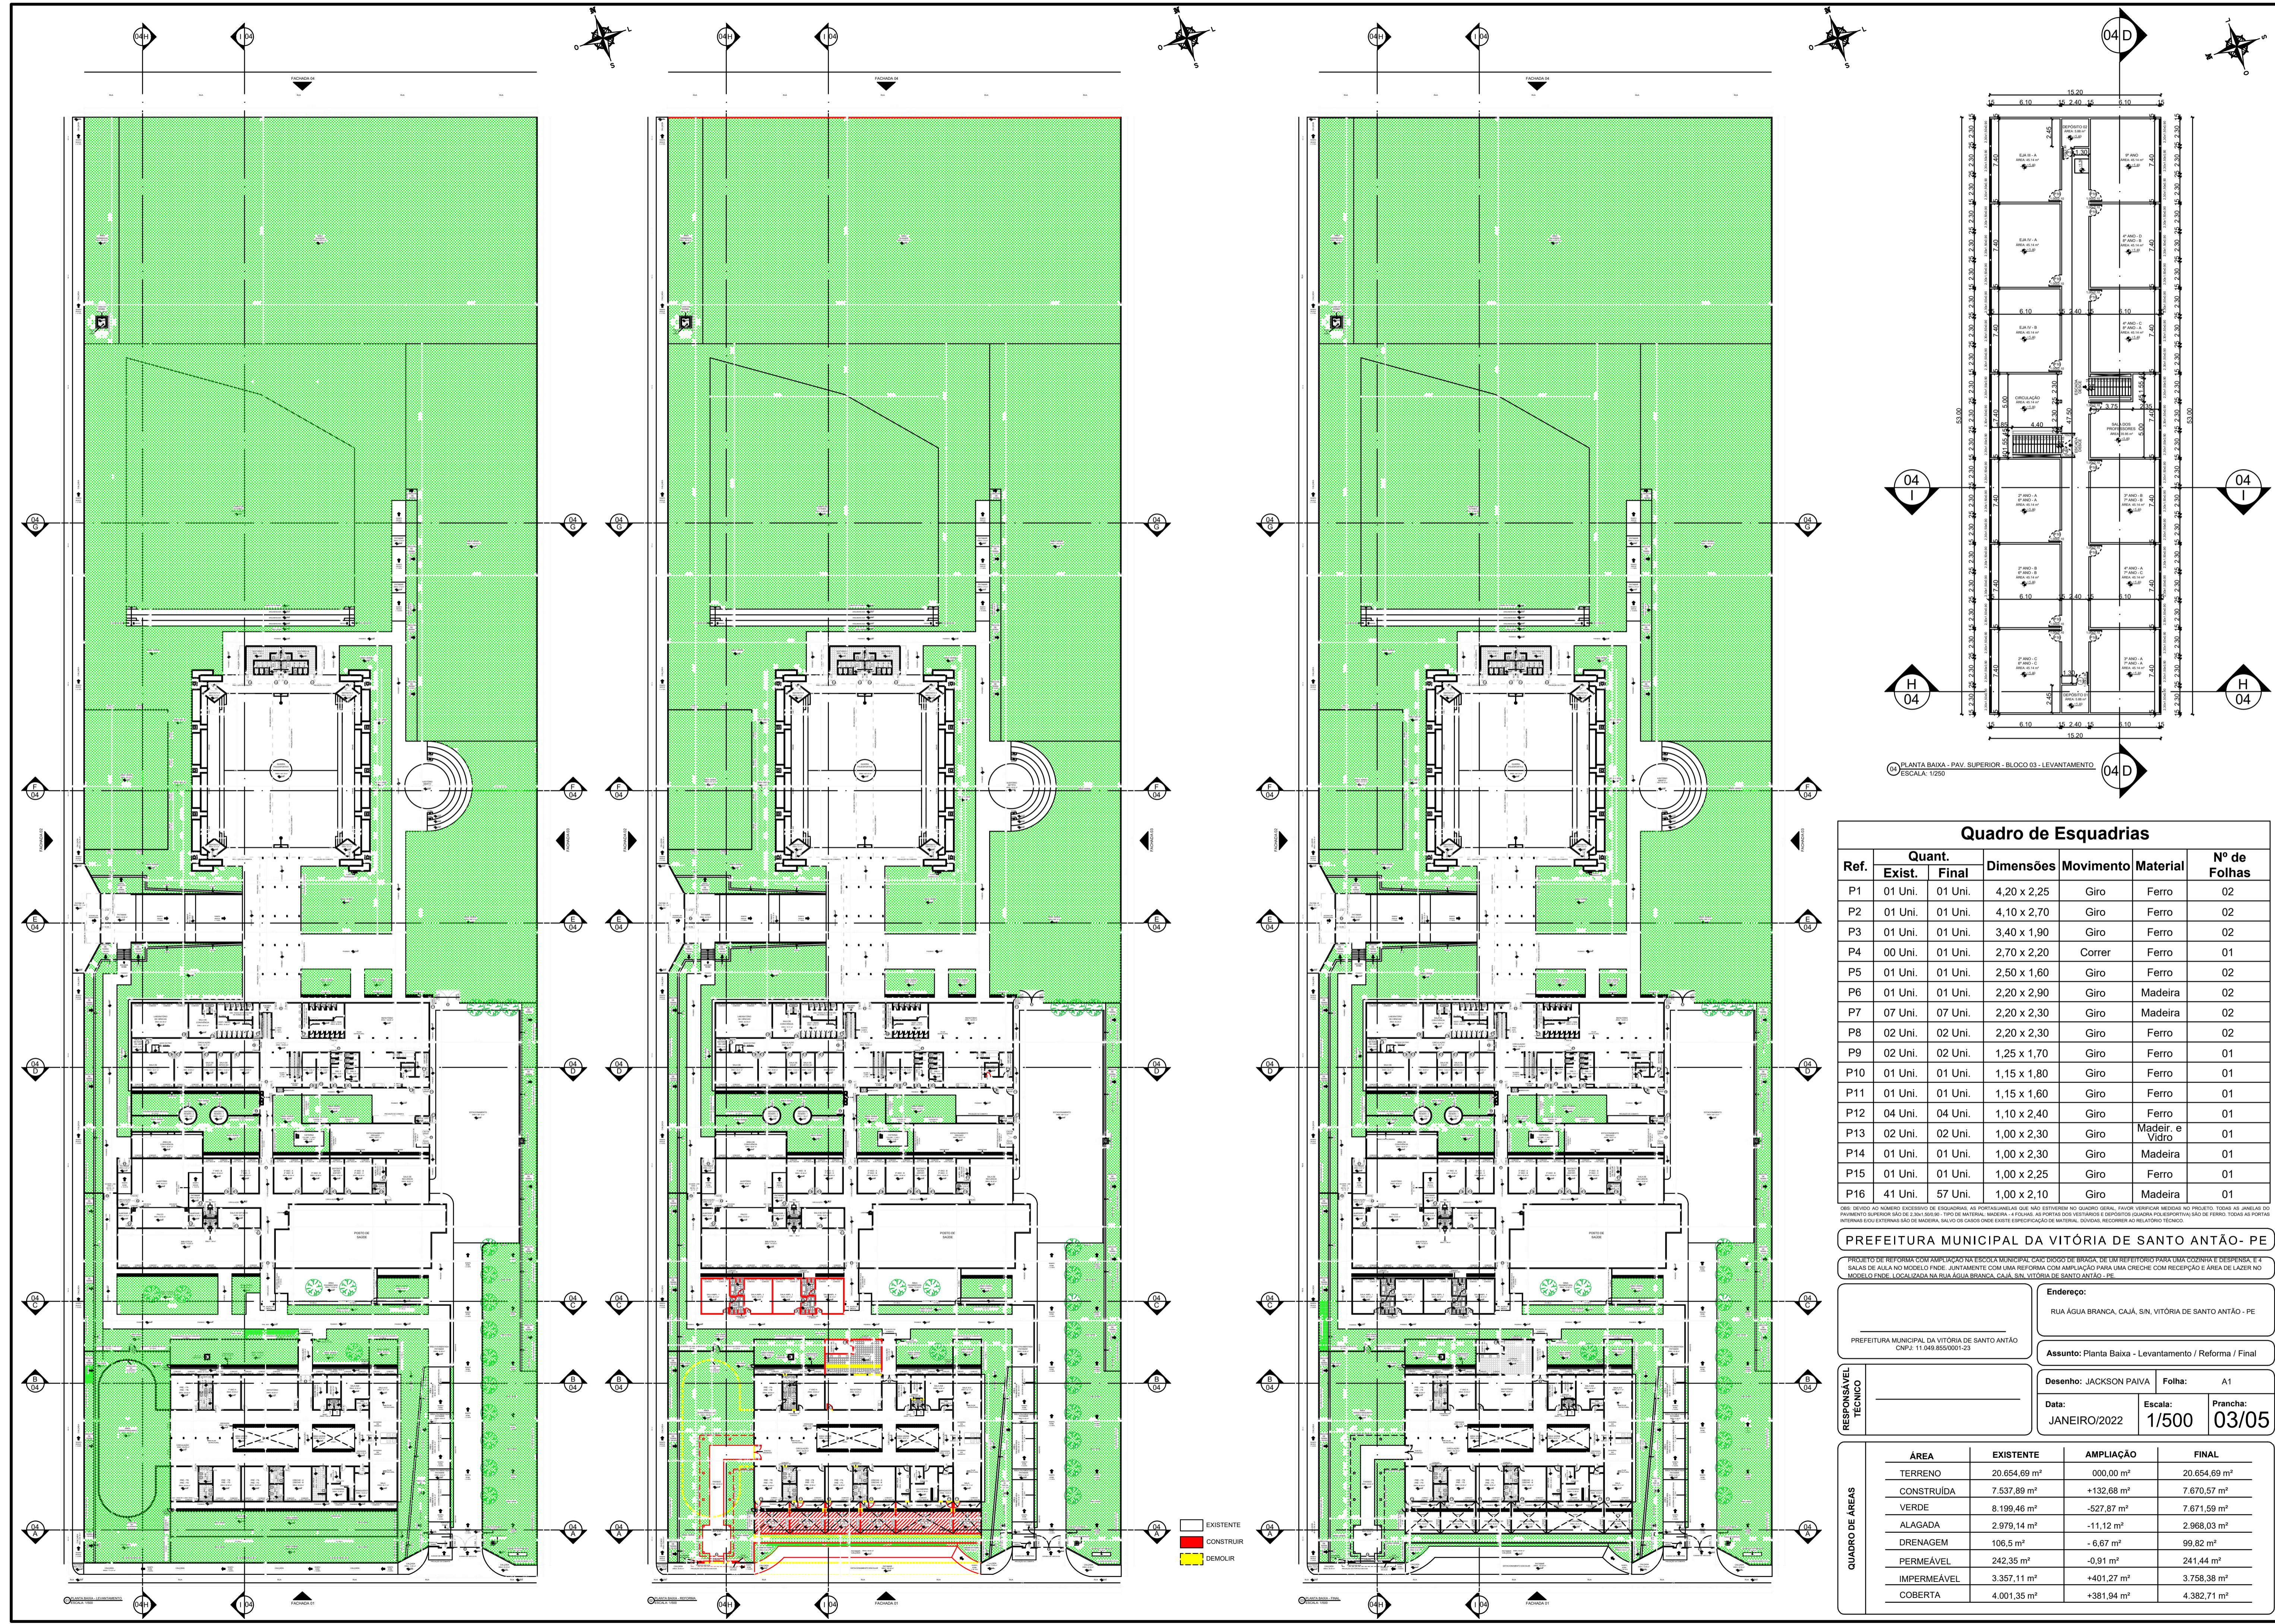

Quadro de Esquadrias

Ref.	Quant.		Dimensões	Movimento	Material	Nº de Folhas
	Exist.	Final				
P1	01 Uni.	01 Uni.	4,20 x 2,25	Giro	Ferro	02
P2	01 Uni.	01 Uni.	4,10 x 2,70	Giro	Ferro	02
P3	01 Uni.	01 Uni.	3,40 x 1,90	Giro	Ferro	02
P4	00 Uni.	01 Uni.	2,70 x 2,20	Correr	Ferro	01
P5	01 Uni.	01 Uni.	2,50 x 1,60	Giro	Ferro	02
P6	01 Uni.	01 Uni.	2,20 x 2,90	Giro	Madeira	02
P7	07 Uni.	07 Uni.	2,20 x 2,30	Giro	Madeira	02
P8	02 Uni.	02 Uni.	2,20 x 2,30	Giro	Ferro	02
P9	02 Uni.	02 Uni.	1,25 x 1,70	Giro	Ferro	01
P10	01 Uni.	01 Uni.	1,15 x 1,80	Giro	Ferro	01
P11	01 Uni.	01 Uni.	1,15 x 1,60	Giro	Ferro	01
P12	04 Uni.	04 Uni.	1,10 x 2,40	Giro	Ferro	01
P13	02 Uni.	02 Uni.	1,00 x 2,30	Giro	Madeir. e Vidro	01
P14	01 Uni.	01 Uni.	1,00 x 2,30	Giro	Madeira	01
P15	01 Uni.	01 Uni.	1,00 x 2,25	Giro	Ferro	01
P16	41 Uni.	57 Uni.	1,00 x 2,10	Giro	Madeira	01

DEB. DEVIDO AO NÚMERO EXCESSIVO DE ESQUADRIAS, AS PORTA/JANELAS QUE NÃO ESTIVEREM NO QUADRO GERAL, FAVOR VERIFICAR MEDIDAS NO PROJETO. TODAS AS JANELAS DO PAVIMENTO SUPERIOR SÃO DE 2,20x2,30. TIPO DE MATERIAL: MADEIRA. A EXCETO AS PORTAS DOS VESTIBULOS E ESPECIFICOS QUADRO PLS ESQUADRIA LISO DE FERRO. TODAS AS PORTAS VITRINAS E/OU EXTERNAS SÃO DE MADEIRA, SALVO OS CASOS ONDE EXISTE ESPECIFICAÇÃO DE MATERIAL. OUVIAS, RECORRER AO RELATÓRIO TÉCNICO.

PREFEITURA MUNICIPAL DA VITÓRIA DE SANTO ANTÃO - PE

PROJETO DE REFORMA COM AMPLIAÇÃO NA ESCOLA MUNICIPAL "CARLOS DIOGO DE BRAGA" DE UM REFEITÓRIO PARA UMA COZINHA E DESPENSA E 4 SALAS DE AULA NO NÍVEL FUND. Juntamente com uma reforma com ampliação para uma creche com recepção e área de lazer no modelo FNDE, LOCALIZADA NA RUA ÁGUA BRANCA, CAJÁ, S/N, VITÓRIA DE SANTO ANTÃO - PE.

Endereço:
RUA ÁGUA BRANCA, CAJÁ, S/N, VITÓRIA DE SANTO ANTÃO - PE

PREFEITURA MUNICIPAL DA VITÓRIA DE SANTO ANTÃO
CNPJ: 11.049.855/0001-23



Assunto: Planta Baixa - Levantamento / Reforma / Final

Desenho: JACKSON PAIVA Folha: A1

Data: JANEIRO/2022 Escala: 1/500 Prancha: 03/05

QUADRO DE ÁREAS

	ÁREA EXISTENTE	AMPLIAÇÃO	FINAL
TERRENO	20.654,69 m ²	000,00 m ²	20.654,69 m ²
CONSTRUÍDA	7.537,89 m ²	+132,68 m ²	7.670,57 m ²
VERDE	8.199,46 m ²	-527,87 m ²	7.671,59 m ²
ALAGADA	2.979,14 m ²	-11,12 m ²	2.968,03 m ²
DRENAGEM	106,5 m ²	-6,67 m ²	99,82 m ²
PERMEÁVEL	242,35 m ²	-0,91 m ²	241,44 m ²
IMPERMEÁVEL	3.357,11 m ²	+401,27 m ²	3.758,38 m ²
COBERTA	4.001,35 m ²	+381,94 m ²	4.382,71 m ²

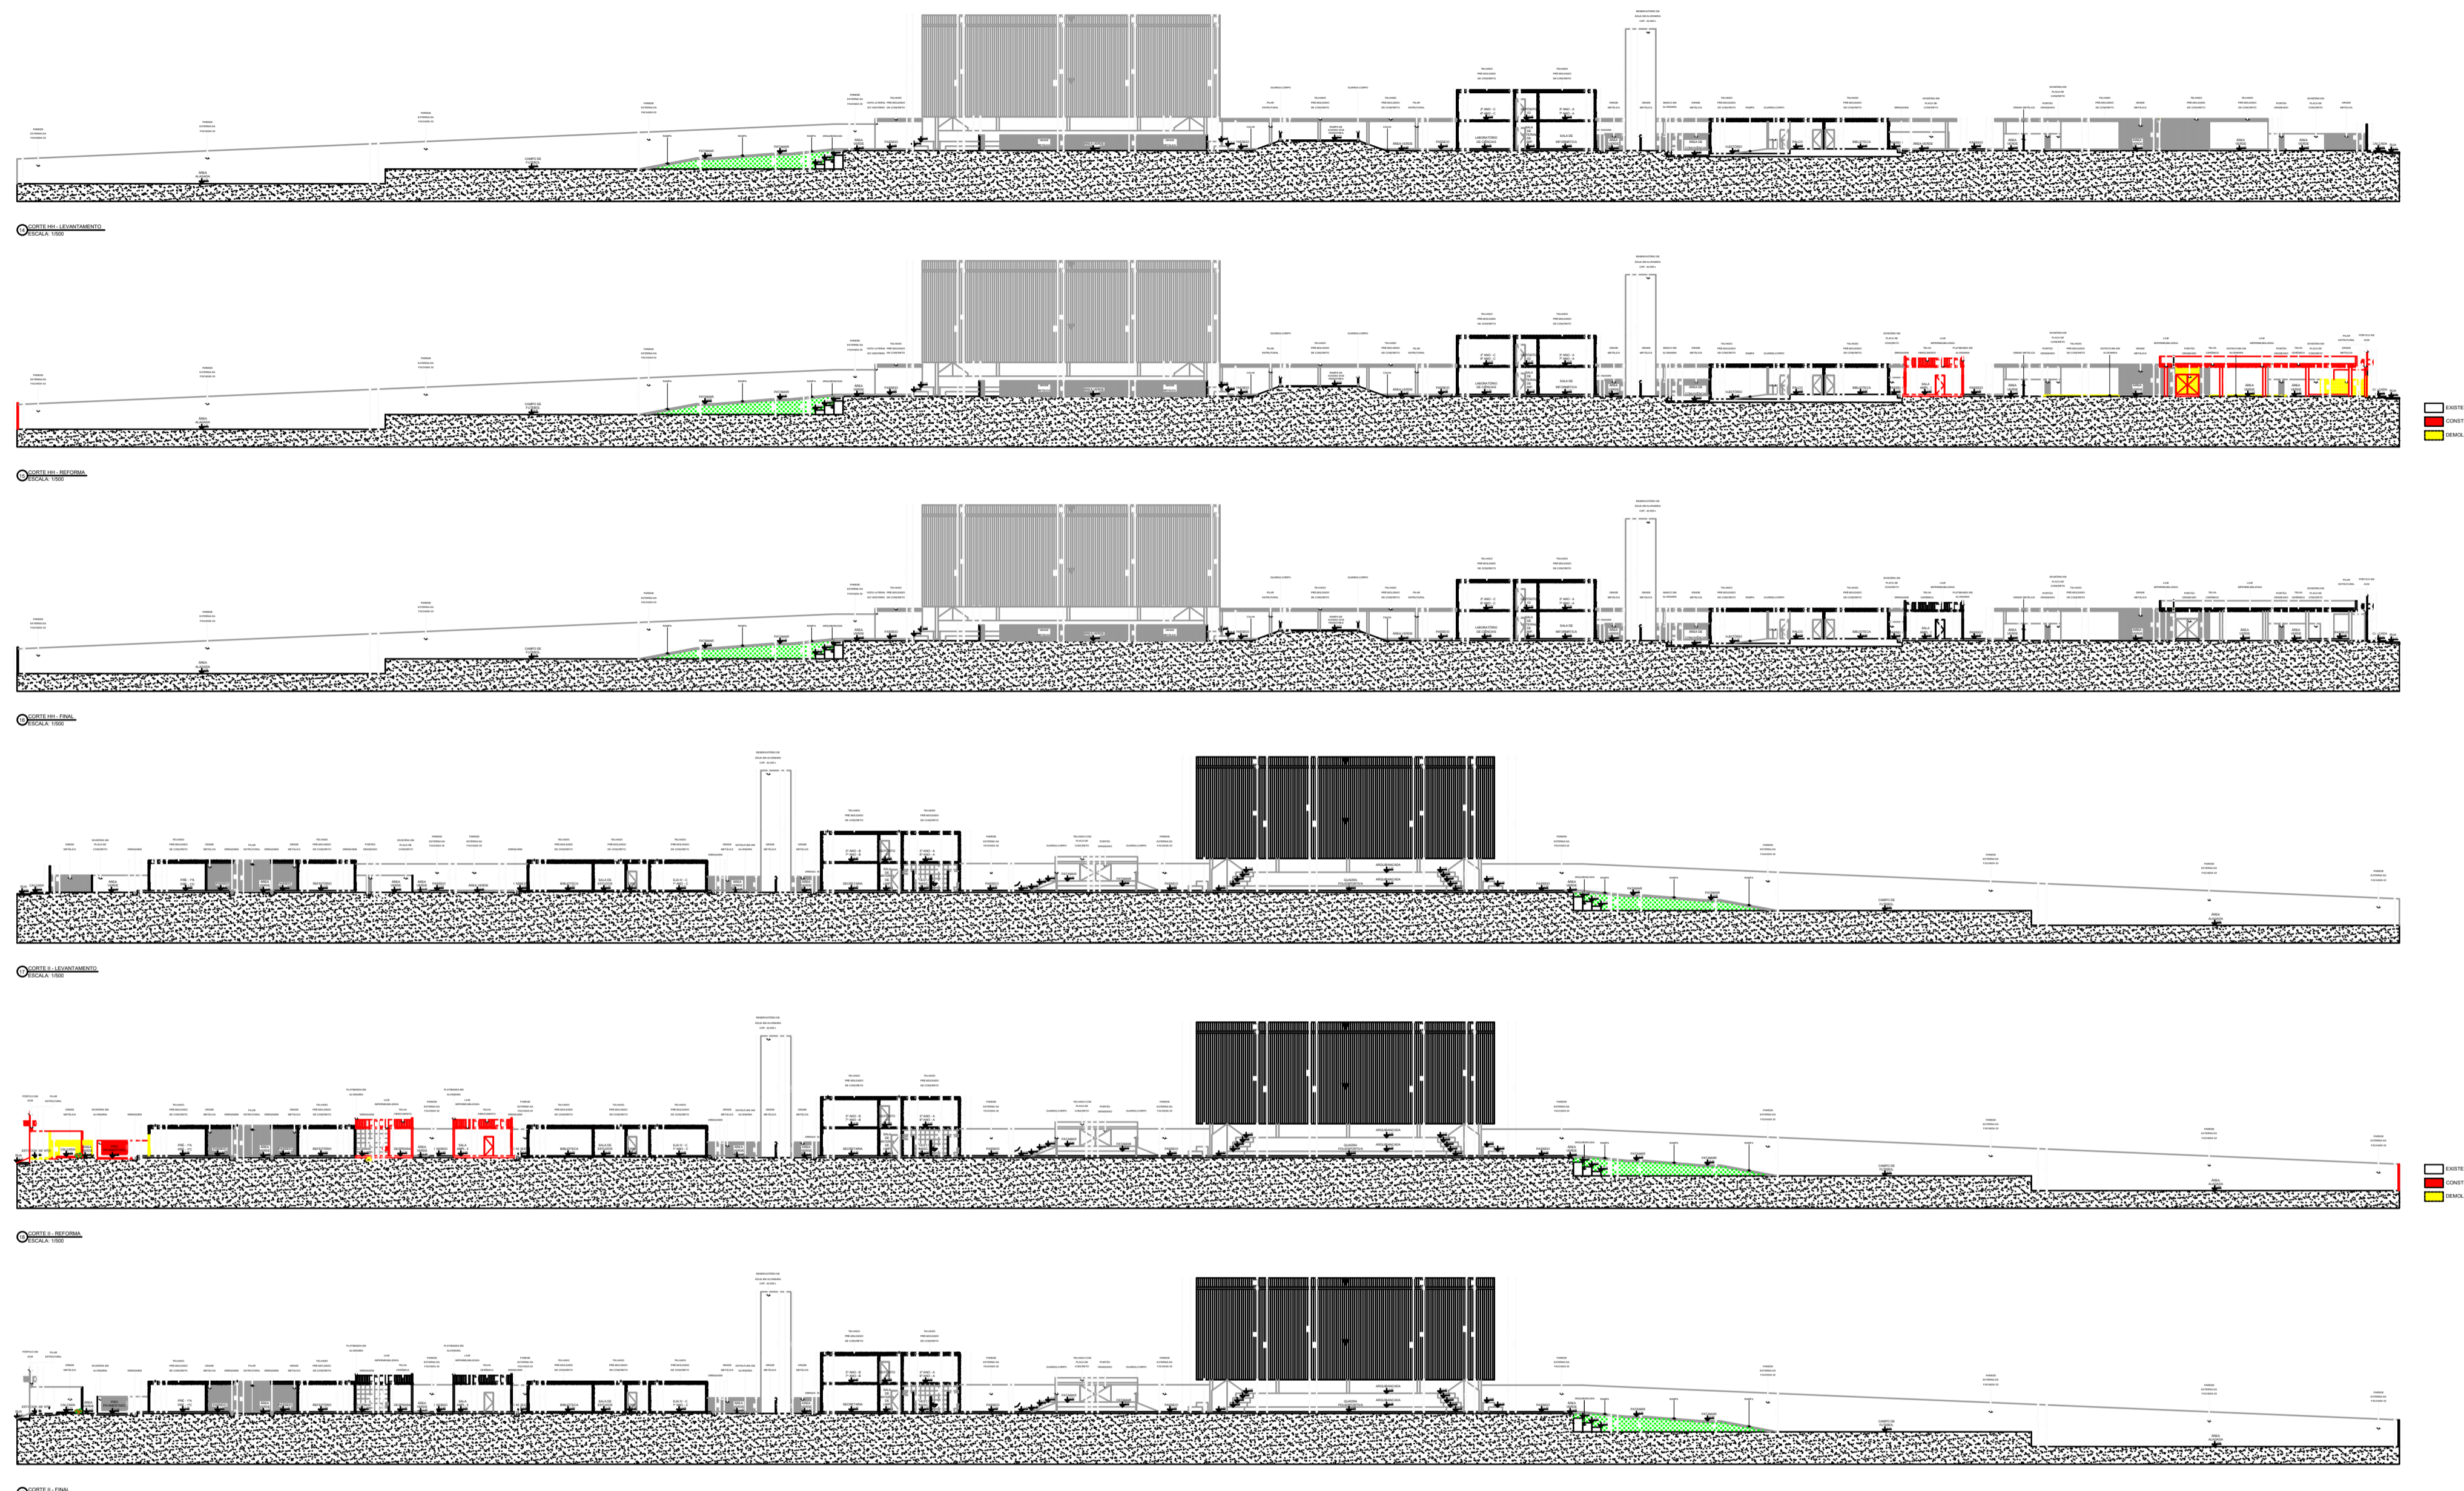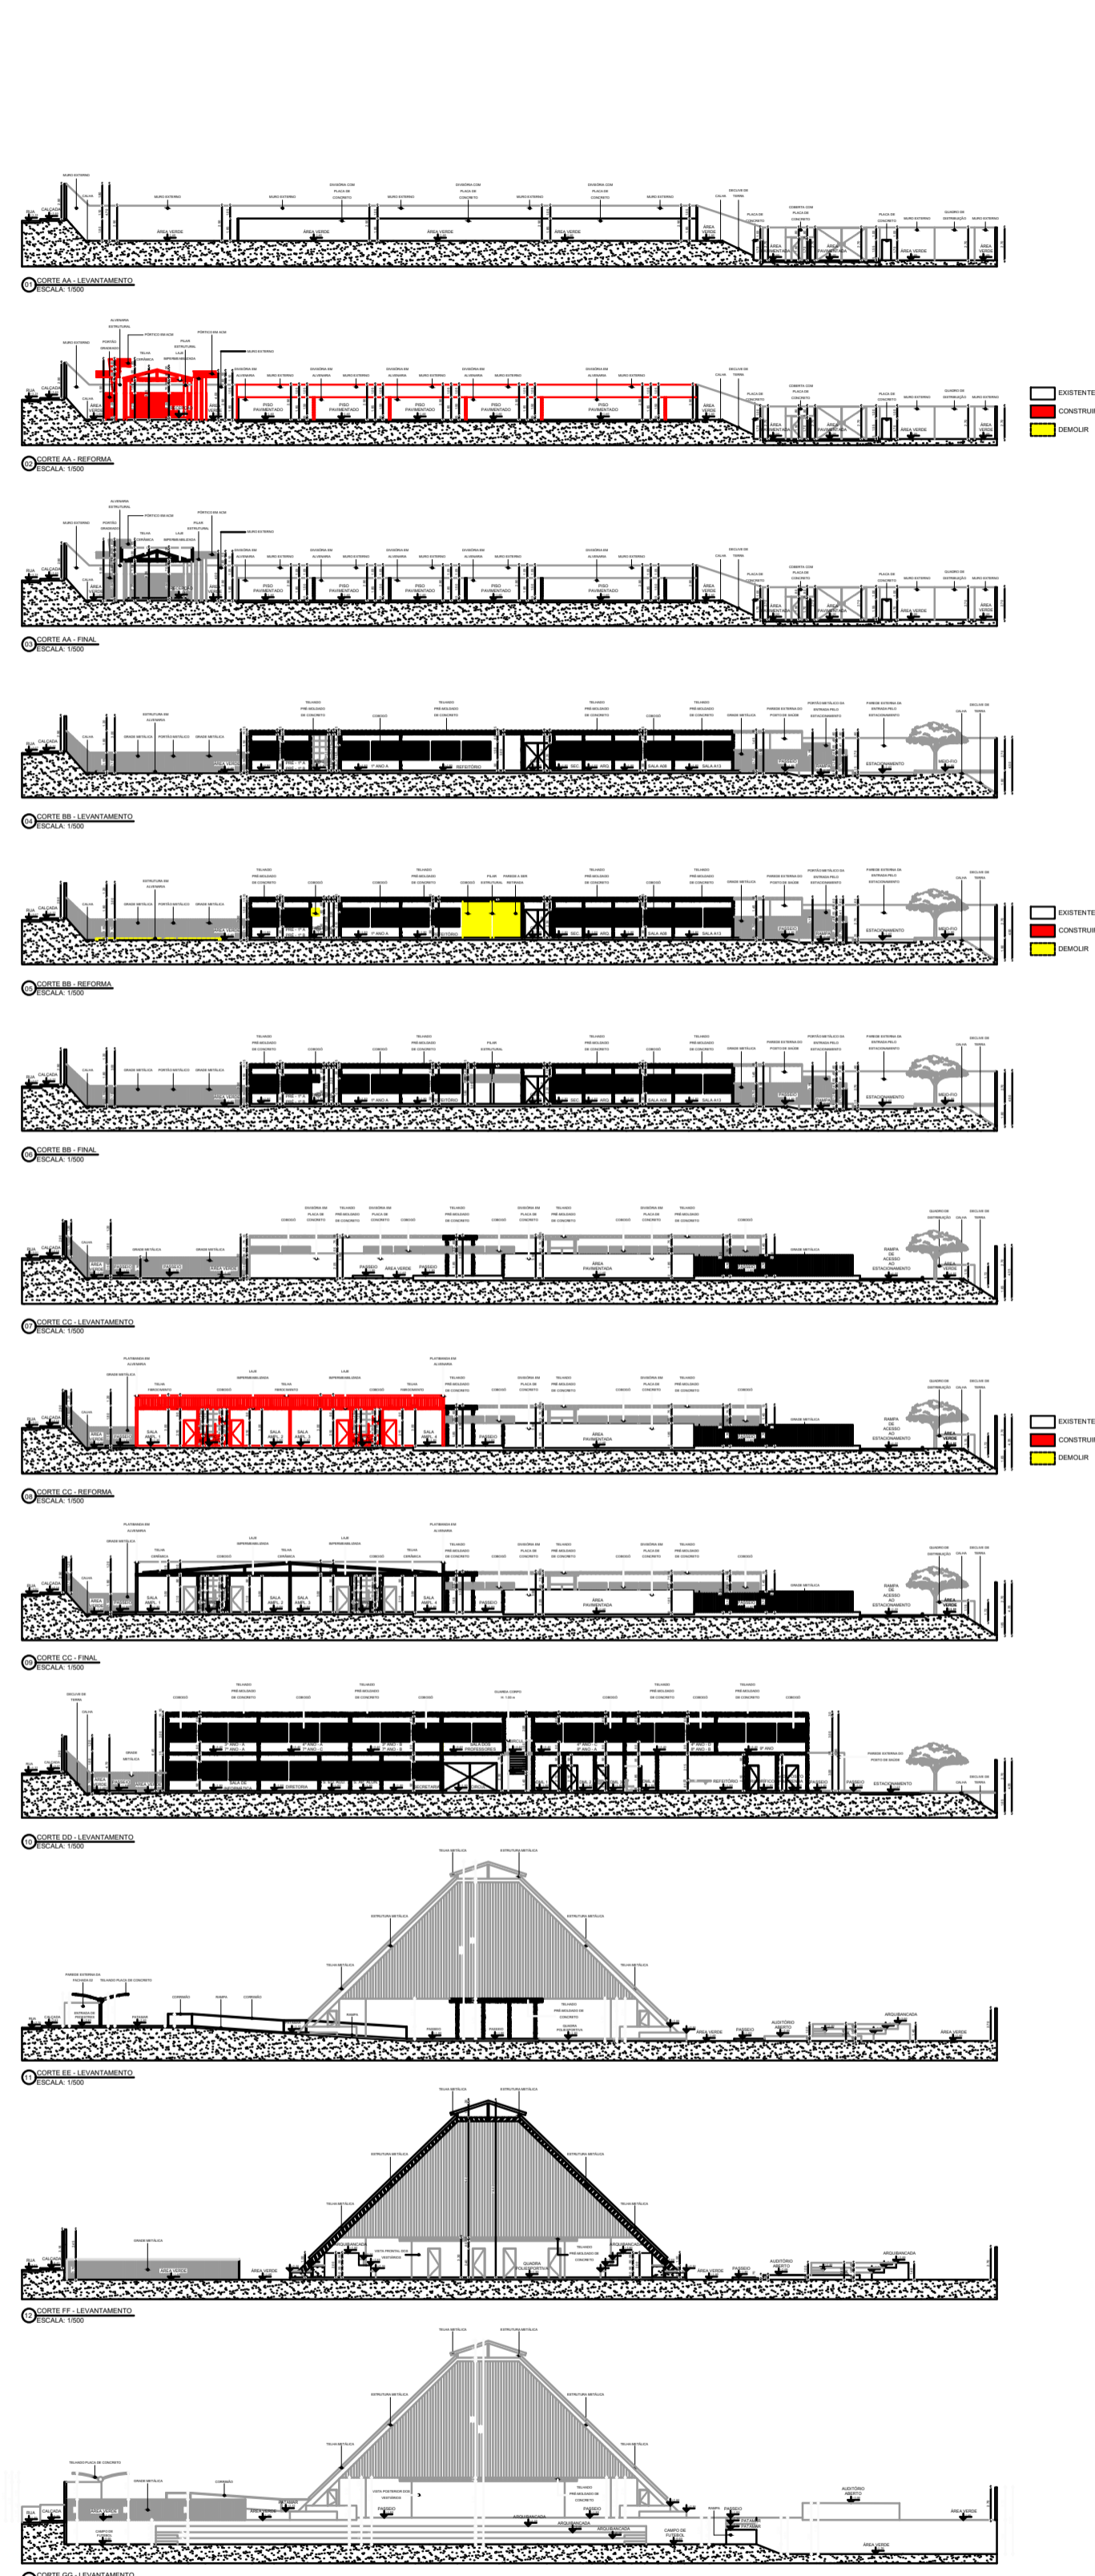

PREFEITURA MUNICIPAL DA VITÓRIA DE SANTO ANTÃO - PE

PROJETO DE REFORMA COM AMPLIAÇÃO NA ESCOLA MUNICIPAL "CARLOS DIOGO DE BRAGA", DE UM REFEITÓRIO PARA UMA COZINHA E DESPENSA, E 4 SALAS DE AULA NO MODELO FNDE. JUNTAMENTE COM UMA REFORMA COM AMPLIAÇÃO PARA UMA CRIEche COM RECEPÇÃO E ÁREA DE LAZER NO MODELO FNDE, LOCALIZADA NA RUA ÁGUA BRANCA, CAJÁ, S/N, VITÓRIA DE SANTO ANTÃO - PE.

Endereço:
RUA ÁGUA BRANCA, CAJÁ, S/N, VITÓRIA DE SANTO ANTÃO - PE

Assunto: Cortes - Levantamento / Reforma / Final


Desenho: JACKSON PAIVA **Folha:** A1

Data: JANEIRO/2022 **Escala:** 1/500 **Prancha:** 04/05

RESPONSÁVEL TÉCNICO

QUADRO DE ÁREAS

ÁREA	EXISTENTE	AMPLIAÇÃO	FINAL
TERRENO	20.654,69 m ²	000,00 m ²	20.654,69 m ²
CONSTRUÍDA	7.537,89 m ²	+132,68 m ²	7.670,57 m ²
VERDE	8.199,46 m ²	-527,87 m ²	7.671,59 m ²
ALAGADA	2.979,14 m ²	-11,12 m ²	2.968,03 m ²
DRENAGEM	106,5 m ²	-6,67 m ²	99,82 m ²
PERMEÁVEL	242,35 m ²	-0,91 m ²	241,44 m ²
IMPERMEÁVEL	3.357,11 m ²	+401,27 m ²	3.758,38 m ²
COBERTA	4.001,35 m ²	+381,94 m ²	4.382,71 m ²

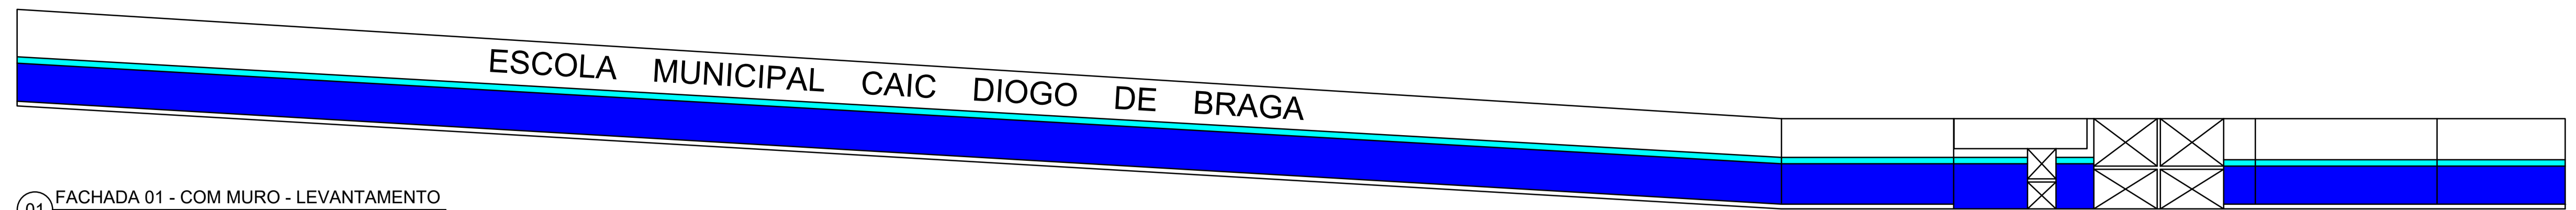


01 FACHADA 01 - COM MURO - LEVANTAMENTO
ESCALA: 1/125

Material de Alumínio
Composto ACM
RUB- P: 162; 223;
Material de Alumínio
Composto ACM
RUB- P: 80; 202;
Tectura acrílica e pintura
com tinta látex (Branco)
Tectura acrílica e pintura
com tinta látex (Azul claro)
Tectura acrílica e pintura
com tinta látex (Azul escuro)



02 FACHADA 01 - COM MURO - REFORMA
ESCALA: 1/125


Material de Alumínio
Composto ACM
RUB- P: 162; 223;
Material de Alumínio
Composto ACM
RUB- P: 80; 202;
Tectura acrílica e pintura
com tinta látex (Branco)
Tectura acrílica e pintura
com tinta látex (Azul claro)
Tectura acrílica e pintura
com tinta látex (Azul escuro)

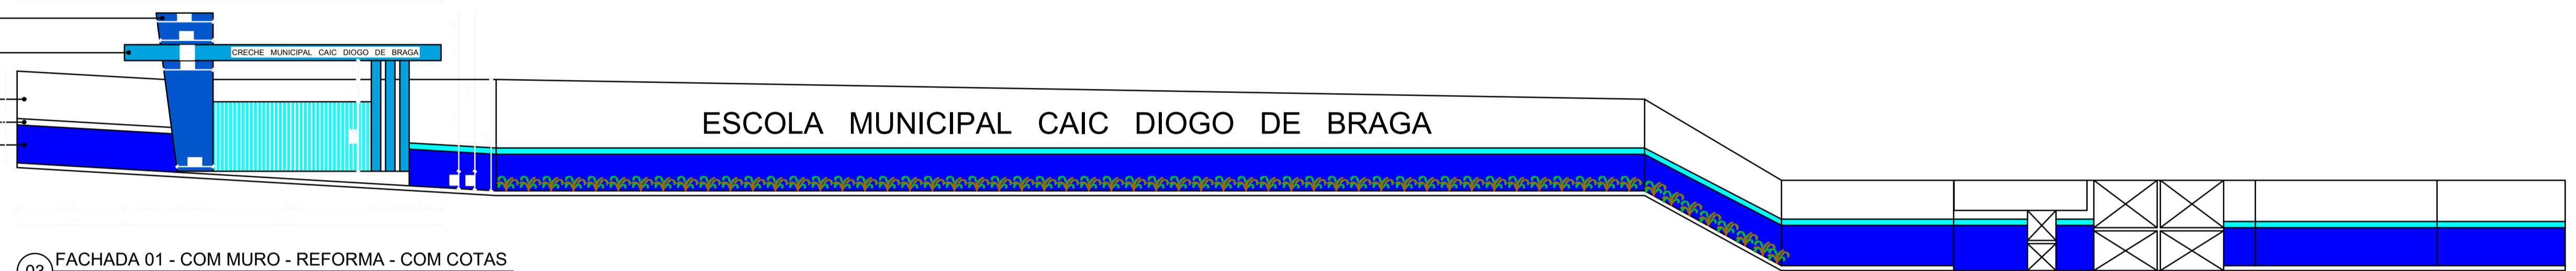

03 FACHADA 01 - COM MURO - REFORMA - COM COTAS
ESCALA: 1/125




04 FACHADA 04 - COM MURO - REFORMA
ESCALA: 1/125

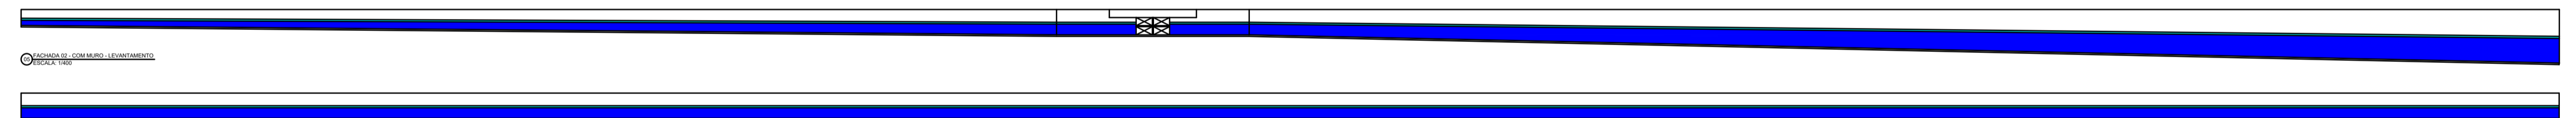


01 FACHADA 01 - COM MURO - LEVANTAMENTO
ESCALA: 1/125

02 FACHADA 01 - COM MURO - REFORMA
ESCALA: 1/125

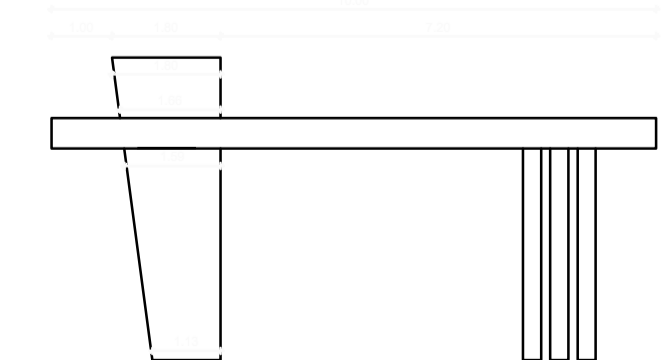

07 PÓRTICO EM ACM - VISTA FRONTAL
ESCALA: 1/125

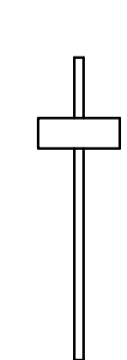

08 PÓRTICO EM ACM - VISTA LATERAL ESQUERDA
ESCALA: 1/125



09 PÓRTICO EM ACM - VISTA SUPERIOR
ESCALA: 1/125

PREFEITURA MUNICIPAL DA VITÓRIA DE SANTO ANTÃO - PE

PROJETO DE REFORMA COM AMPLIAÇÃO NA ESCOLA MUNICIPAL CAIC DIOGO DE BRAGA, DE UM REFEITÓRIO PARA UMA COZINHA E DESPENSA, E 4 SALAS DE AULA NO MODELO FNDE, JUNTAMENTE COM UMA REFORMA COM AMPLIAÇÃO PARA UMA CRECHE COM RECEPÇÃO E ÁREA DE LAZER NO MODELO FNDE, LOCALIZADA NA RUA ÁGUA BRANCA, CAJÁ, S/N, VITÓRIA DE SANTO ANTÃO - PE.

Endereço:
RUA ÁGUA BRANCA, CAJÁ, S/N, VITÓRIA DE SANTO ANTÃO - PE

PREFEITURA MUNICIPAL DA VITÓRIA DE SANTO ANTÃO
CNPJ: 11.049.855/0001-23

Assunto: Fachadas e Pórtico em ACM



Desenho: JACKSON PAIVA Folha: A1

Data: JANEIRO/2022 Escala: 1/125 Prancha: 05/05

RESPONSÁVEL
TÉCNICO

ÁREA	EXISTENTE	AMPLIAÇÃO	FINAL
TERRENO	20.654,69 m ²	000,00 m ²	20.654,69 m ²
CONSTRUÍDA	7.537,89 m ²	+132,68 m ²	7.670,57 m ²
VERDE	8.199,46 m ²	-527,87 m ²	7.671,59 m ²
ALAGADA	2.979,14 m ²	-11,12 m ²	2.968,03 m ²
DRENAGEM	106,5 m ²	-6,67 m ²	99,82 m ²
PERMEÁVEL	242,35 m ²	-0,91 m ²	241,44 m ²
IMPERMEÁVEL	3.357,11 m ²	+401,27 m ²	3.758,38 m ²
COBERTA	4.001,35 m ²	+381,94 m ²	4.382,71 m ²

QUADRO DE ÁREAS

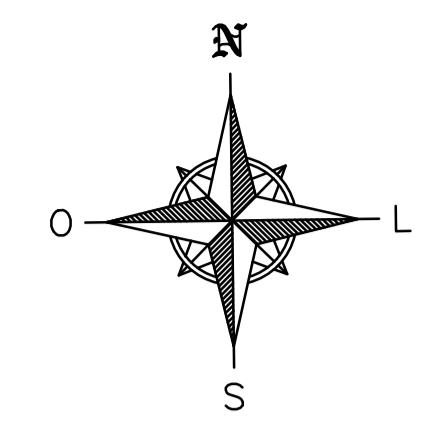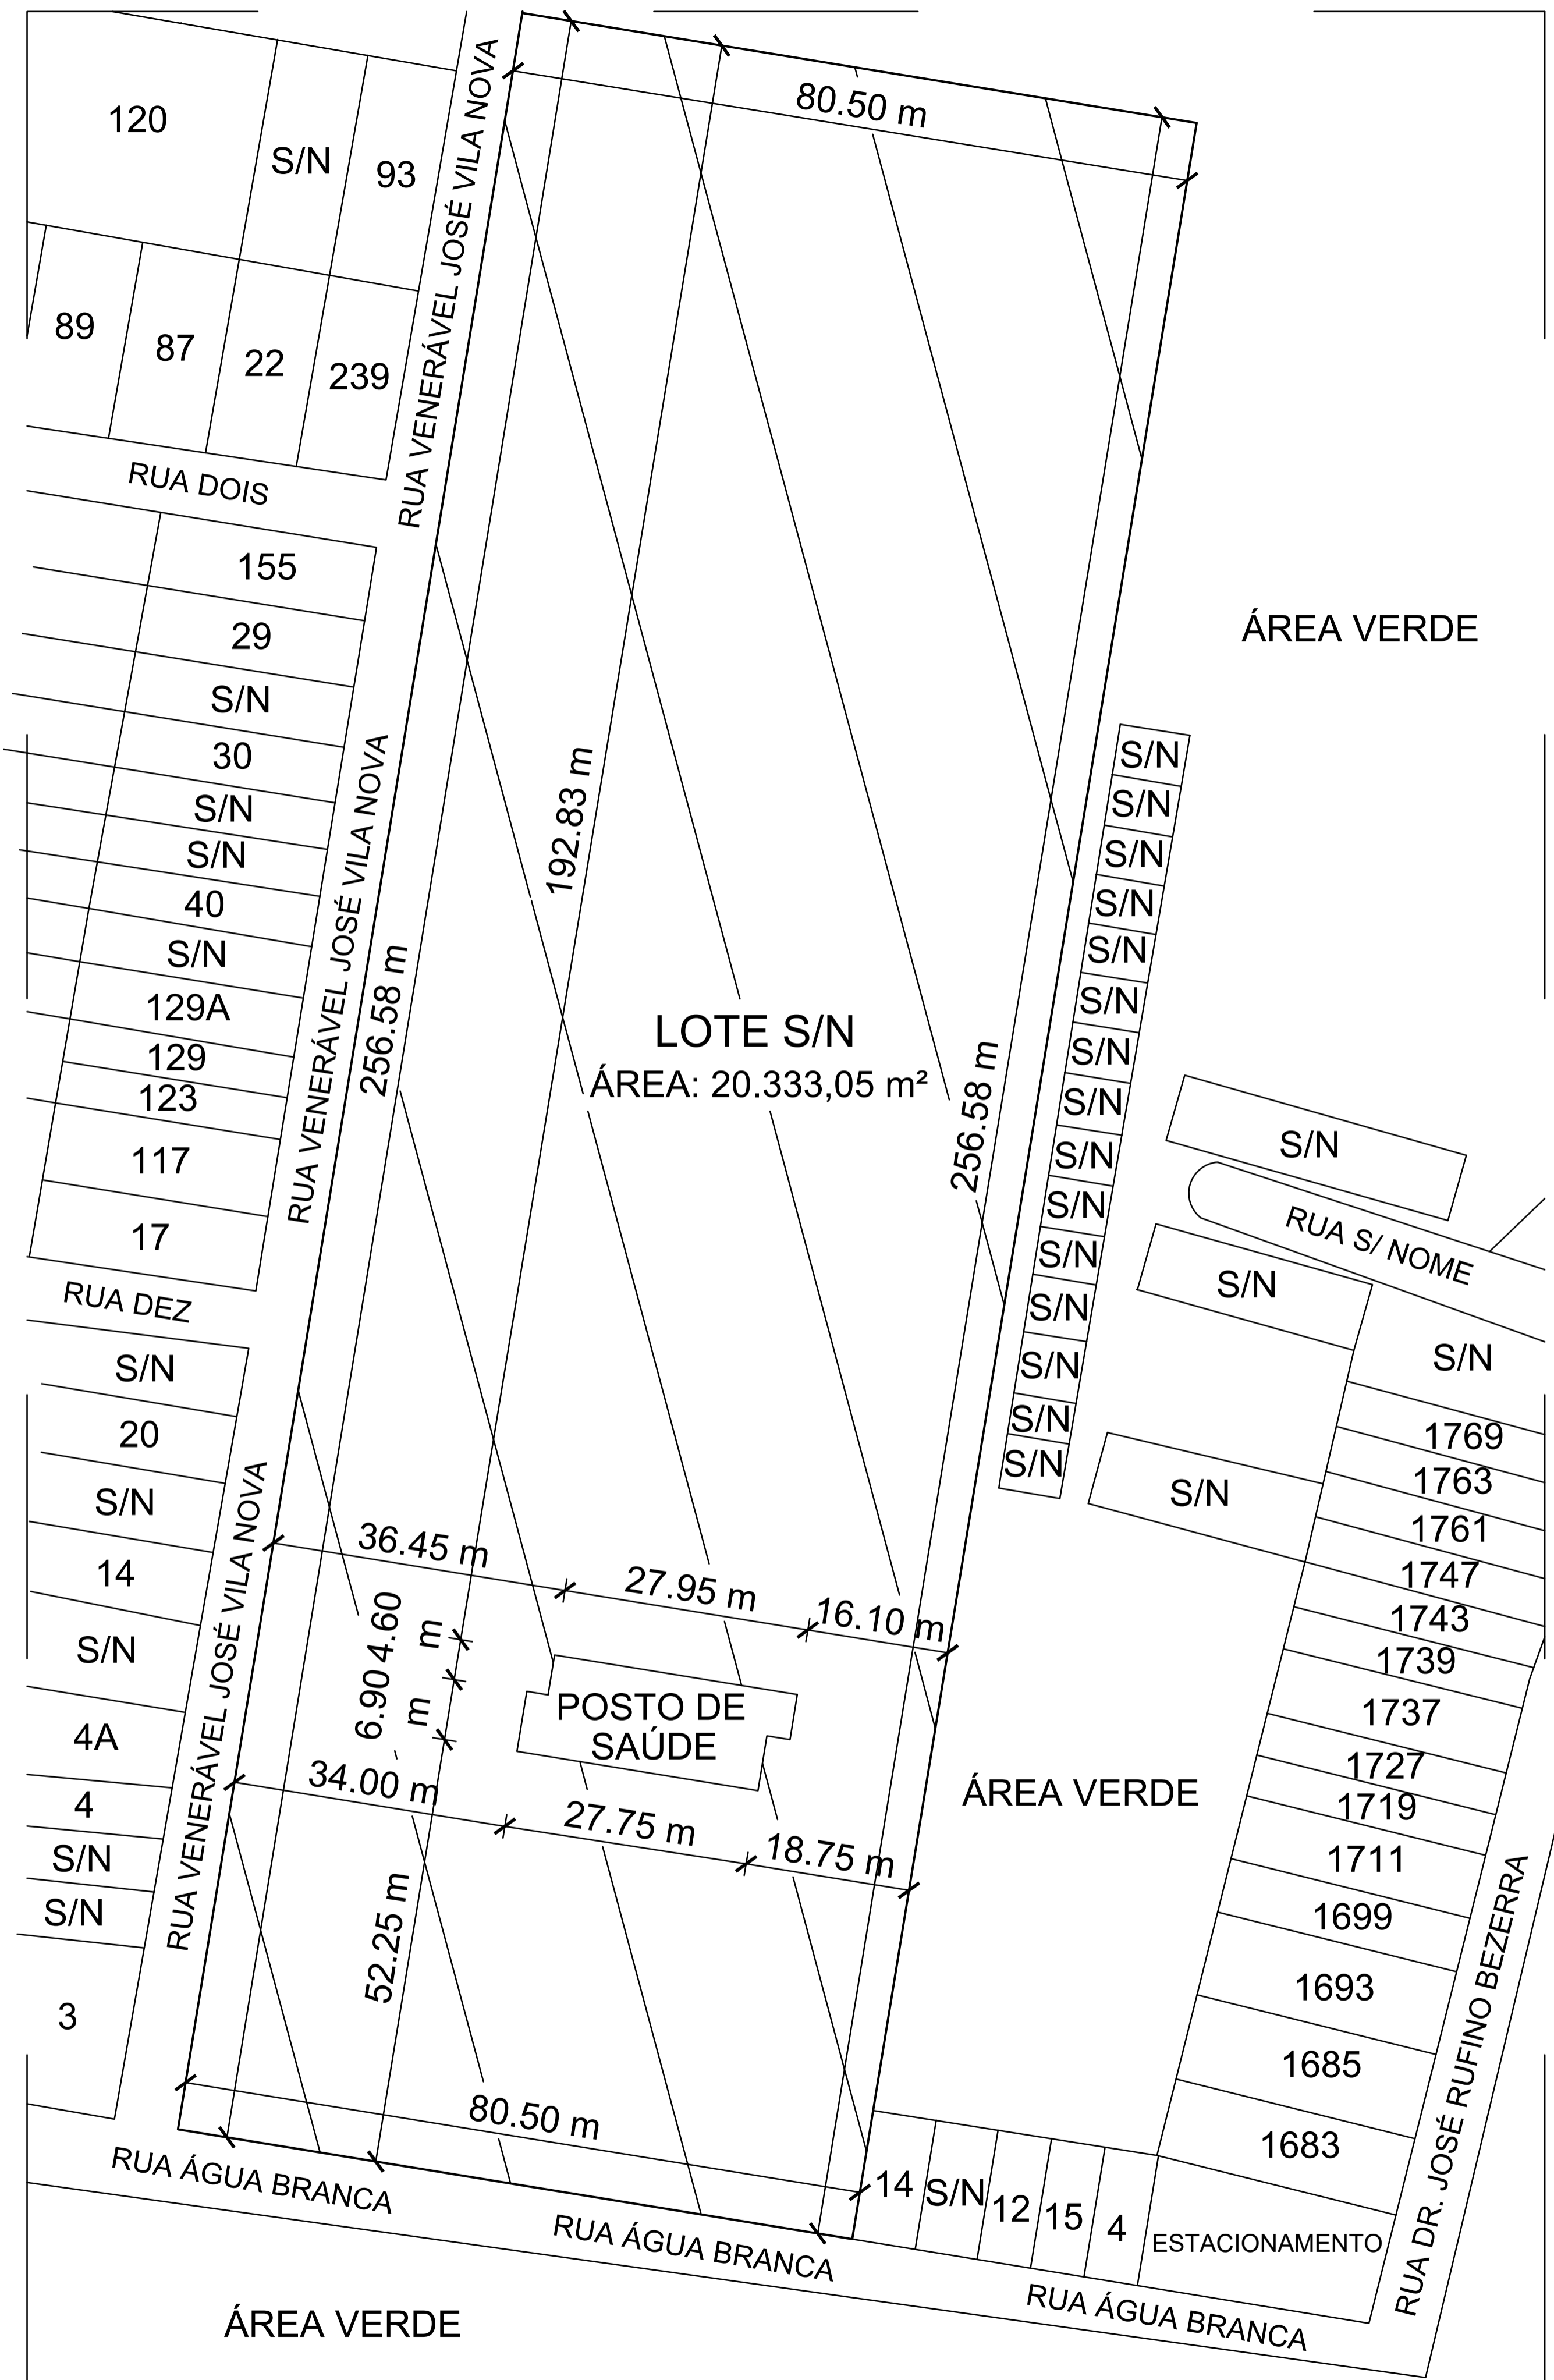

01 PLANTA DE SITUAÇÃO
ESCALA: 1/500

PREFEITURA MUNICIPAL DA VITÓRIA DE SANTO ANTÃO - PE

PROJETO DE REFORMA COM AMPLIAÇÃO NA ESCOLA MUNICIPAL "CAXI DOSSA DE BRAGA" DE UM REFEITÓRIO PARA UMA COZINHA E DESPENSA E 4 SALAS DE AULA NO MODELO FINDE, JUNTAMENTE COM UMA REFORMA COM AMPLIAÇÃO PARA UMA CRECHE COM RECEPÇÃO E ÁREA DE LAZER NO MODELO FINDE, LOCALIZADA NA RUA ÁGUA BRANCA, CAJÁ, S/N, VITÓRIA DE SANTO ANTÃO - PE.

Endereço:
RUA ÁGUA BRANCA, CAJÁ, S/N, VITÓRIA DE SANTO ANTÃO - PE

Assunto: Planta de Situação

Desenho: JACKSON PAIVA Folha: A1

Data: JANEIRO/2022 Escala: 1/500 Prancha: 01/05

QUADRO DE ÁREAS	ÁREA	EXISTENTE	AMPLIAÇÃO	FINAL
	TERRENO	20.654,69 m ²	000,00 m ²	20.654,69 m ²
	CONSTRUÍDA	7.537,89 m ²	+132,68 m ²	7.670,57 m ²
	VERDE	8.199,46 m ²	-527,87 m ²	7.671,59 m ²
	ALAGADA	2.979,14 m ²	-11,12 m ²	2.968,03 m ²
	DRENAGEM	106,5 m ²	-6,67 m ²	99,82 m ²
	PERMEÁVEL	242,35 m ²	-0,91 m ²	241,44 m ²
	IMPERMEÁVEL	3.357,11 m ²	+401,27 m ²	3.758,38 m ²
	COBERTA	4.001,35 m ²	+381,94 m ²	4.382,71 m ²