



CORTE AA  
ESCALA: 1/250

PLANTA BAIXA TERREO  
ESCALA: 1/250

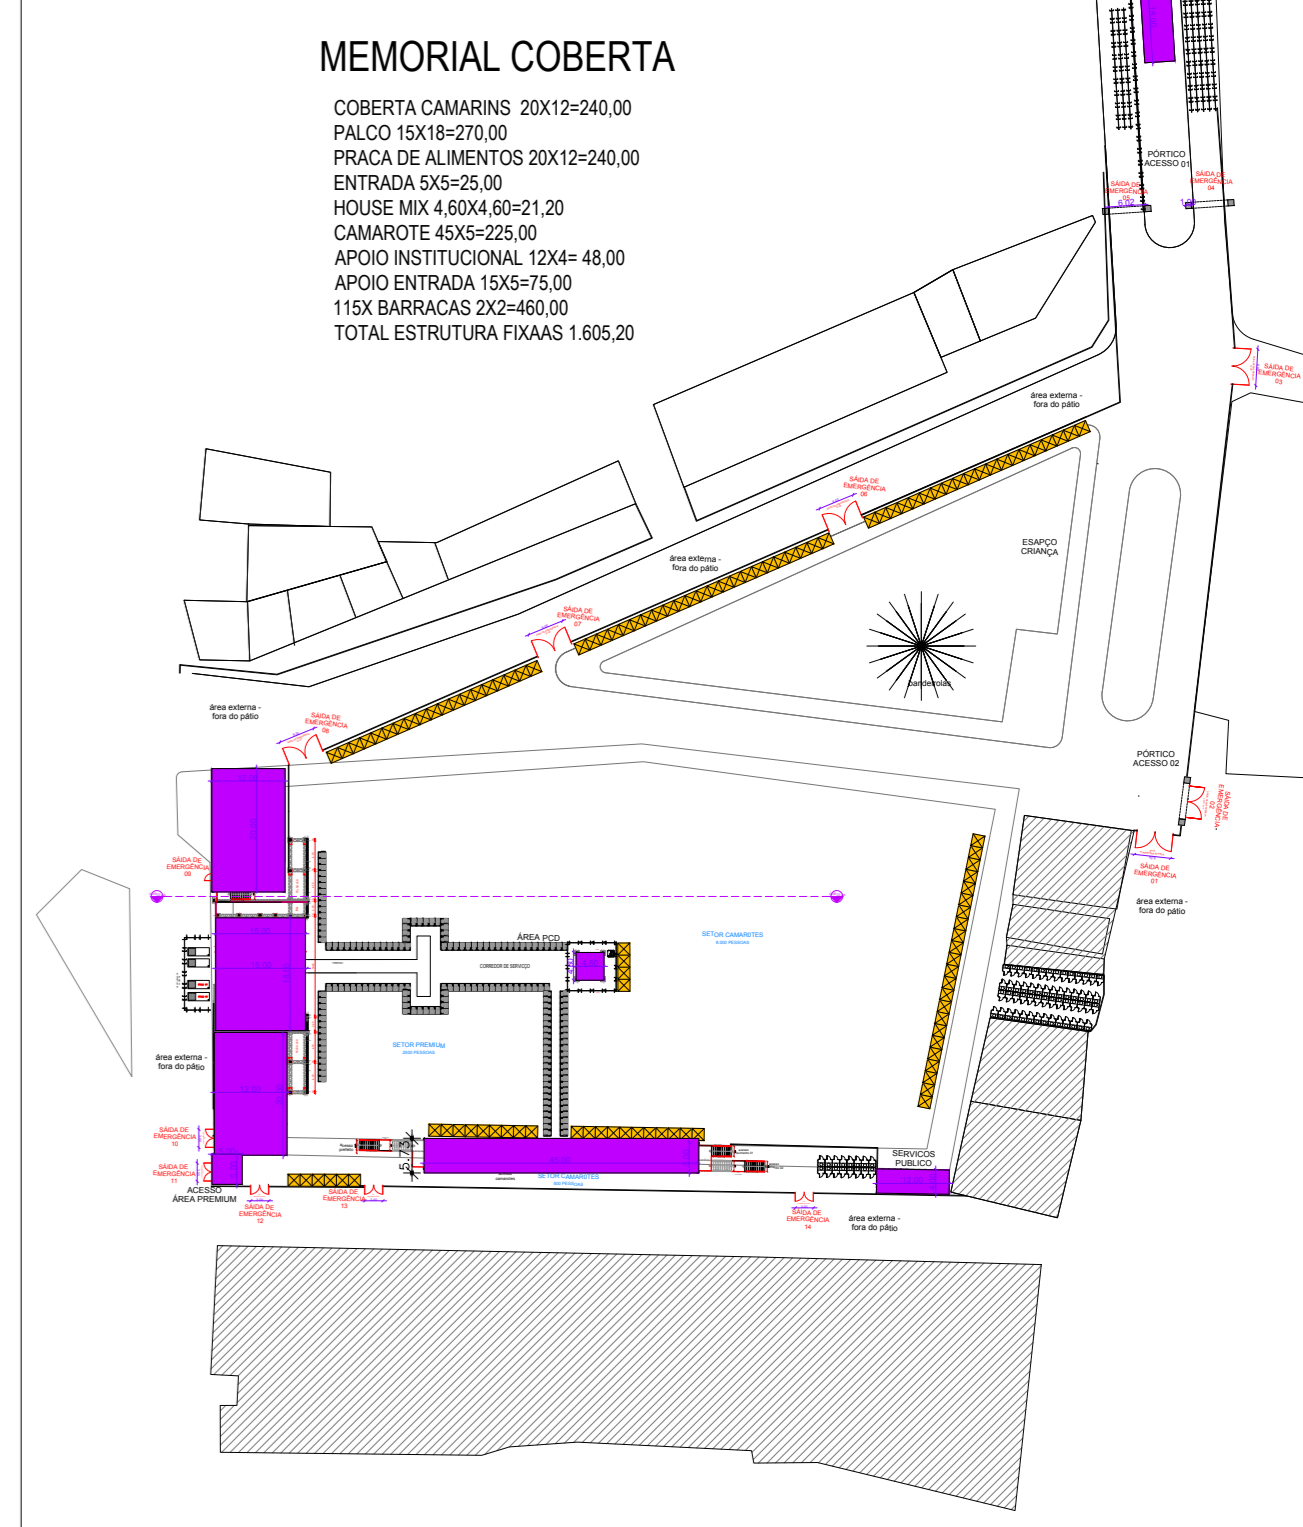


MEMORIAL COBERTA  
ESCALA: 1/1250


PLANTA BAIXA ESCADA SEGUNDO PAVIMENTO  
ESCALA 1/75

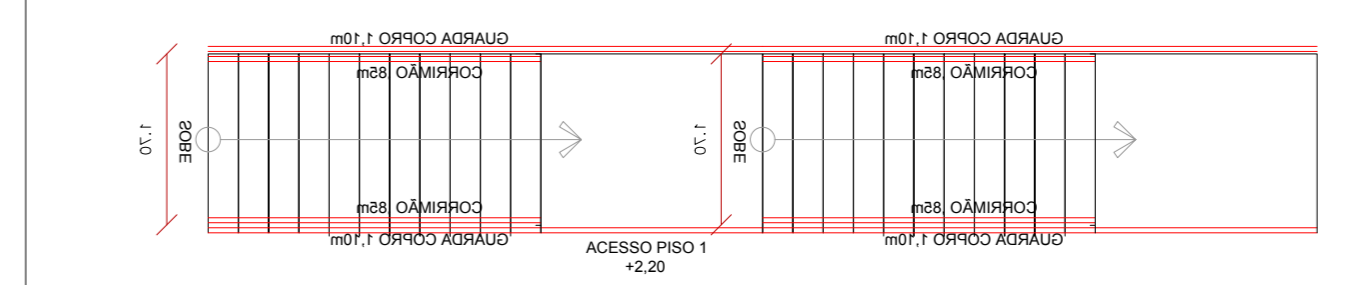


VISTA LATERAL ESCADA SEGUNDO PAVIMENTO  
ESCALA 1/75

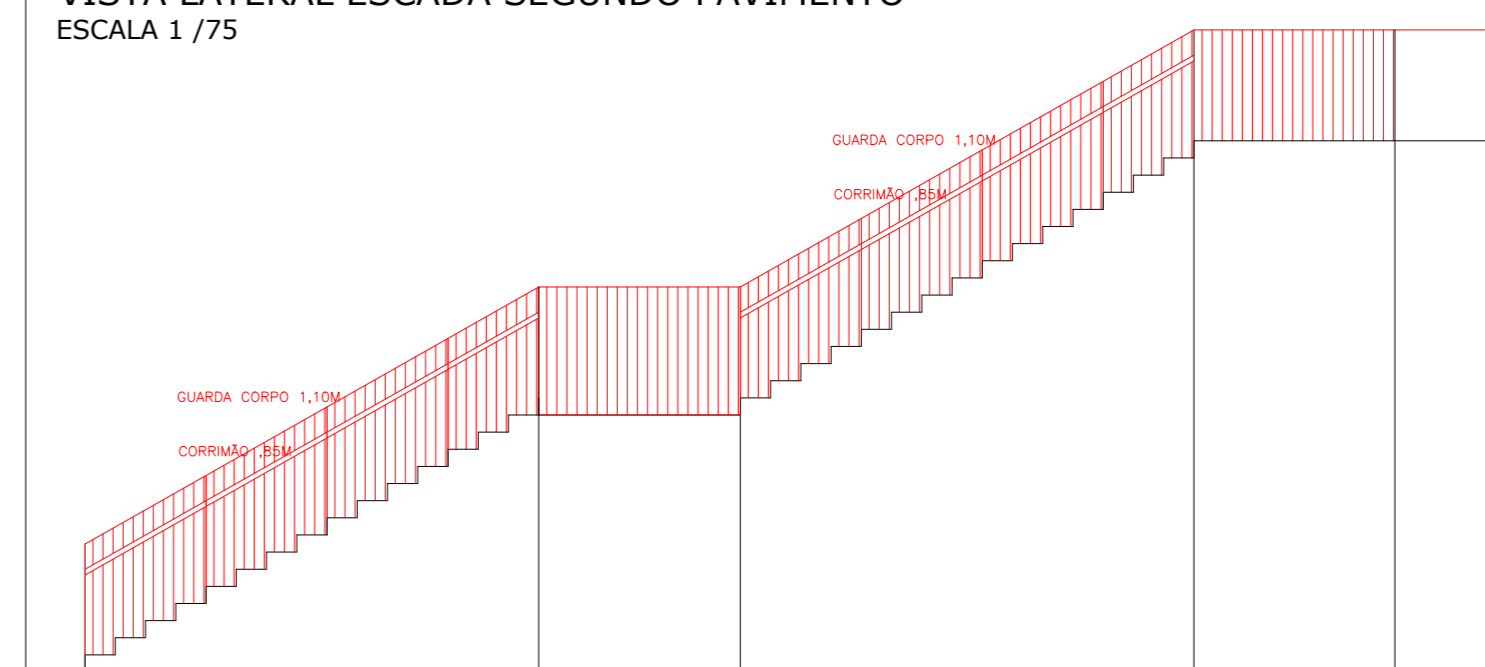

PLANTA BAIXA ESCADA PRIMEIRO PAVIMENTO  
ESCALA 1/75

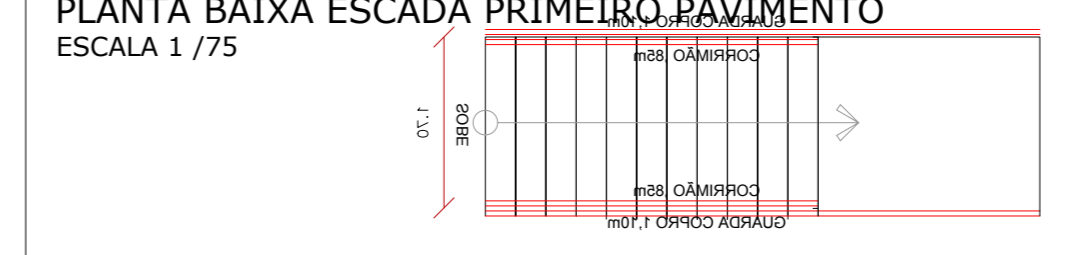

VISTA LATERAL ESCADA PRIMEIRO PAVIMENTO  
ESCALA 1/75

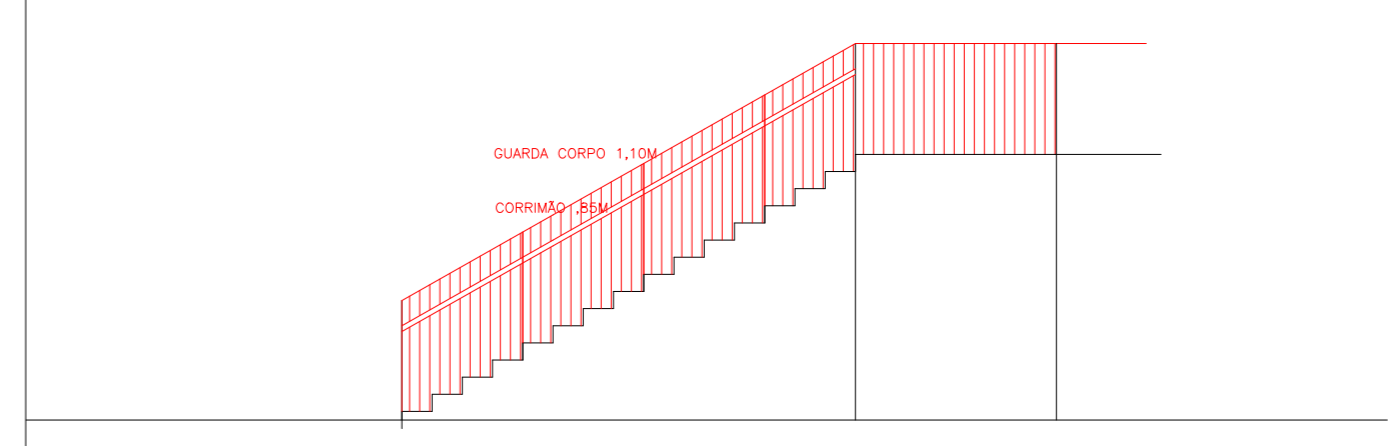

<b>REALIZAÇÃO</b> CPF / Cnpj: 11.049.855/0001-23 Razão Social / Nome: MUNICÍPIO DE VITÓRIA DE SANTO ANTÃO		<b>PROJETO/FASE</b> SÃO JOÃO VITÓRIA DE SANTO ANTÃO 2023 ARQUITETURA	
<b>ARQUITETO</b> LEONARDO BARBOSA CAVALCANTI CAD: 37.336-2 LEO@CAVALCANTI.ARQUITETO@GMAIL.COM (81) 9 9945 7373		<b>ATIVIDADE</b> EVENTO MISTO COM E SEM INGRESSOS INÍCIO: 23 DE JUNHO DE 2023 TERMINO: 28 DE JUNHO DE 2023	
<b>OBRA/LOCAL</b> PÁTIO DE EVENTOS OTONI RODRIGUES Travessa Henrique Dias n.7, livramento, final da avenida mariana amalia VITÓRIA DE SANTO ANTÃO/PE - CEP:55.602-001			
<b>PRANCHA</b> PLANTA DE SITUAÇÃO, PLANTA BAIXA, CORTE E DETALHES			
<b>DISCIPLINA</b> ENGENHARIA DE SEGURANÇA	<b>COEFICIENTE</b> 1 PESSOA/m²	<b>ÁREA CONSTRUIDA</b> 2.090,00 m²	<b>CAPACIDADE</b> CAPACIDADE TOTAL: 11.200
<b>TIPO</b> TIPO H - REUNIÃO DE PÚBLICO	<b>ESCALA</b> INDICADA	<b>PRANCHA</b> 01/01	<b>DATA DO DESENHO</b> 24 DE JUNHO 2023 VERSÃO 2

RECIFE, 24 DE MAIO DE 2023

MUNICÍPIO DE VITÓRIA DE SANTO ANTÃO  
Cnpj: 11.049.855/0001-23

LEONARDO BARBOSA CAVALCANTI  
CAD: 37.336-2

DESCRIÇÃO: AUTORES: RESERVADO  
Este projeto, incluindo o projeto de arquitetura, tem caráter de obra  
e não pode ser reproduzido sem a autorização expressa do autor.  
PROJ. 001