


R. MARIA SANTINA DE OLIVEIRA

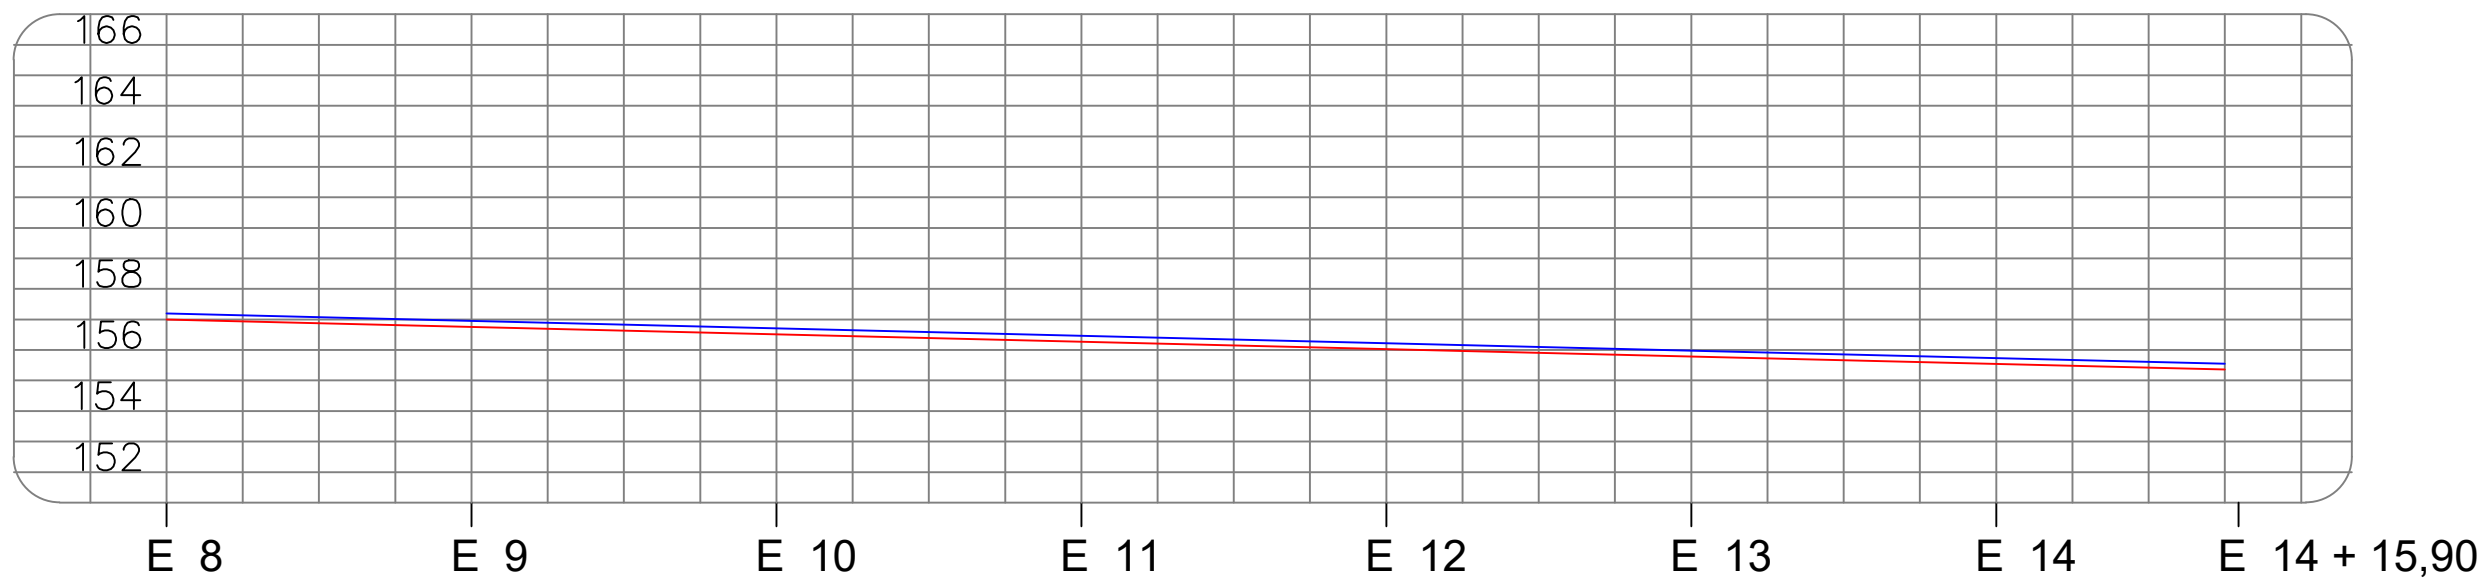

Legenda

- Pavimento projetado
- Terreno natural
- projetado
- Sentido do escoamento
- Meio fio projetado

PREFEITURA MUNICIPAL DA VITÓRIA DE SANTO ANTÃO - PE

Responsável Técnico

Assunto

Projeto para pavimentação em paralelepípedos da rua Maria Santina da Oliveira, bairro Santana, Vitória - PE.
Extensão total da rua 295,90 m
Área total do pavimento: 1.839,13 m²

Desenho

Data : Outubro/2021	Escala : INDICADA	Prancha : 04/04
------------------------	----------------------	--------------------