

[illegible]

QUADRO DE FERRO		
POSICÃO	DIÂMETRO	COMPRIMENTO (mm)
N1	8.0	30100 mm
N2	8.0	50100 mm
N3	5.0	510 mm

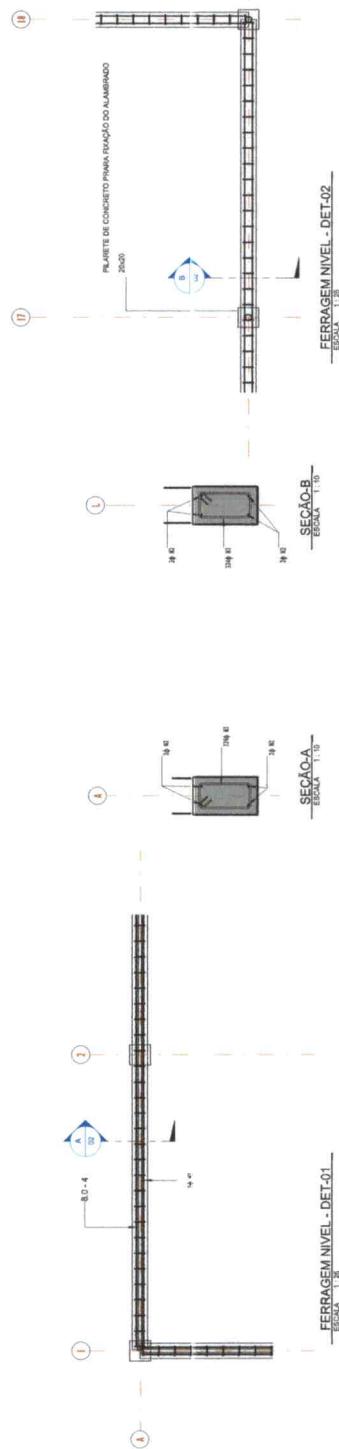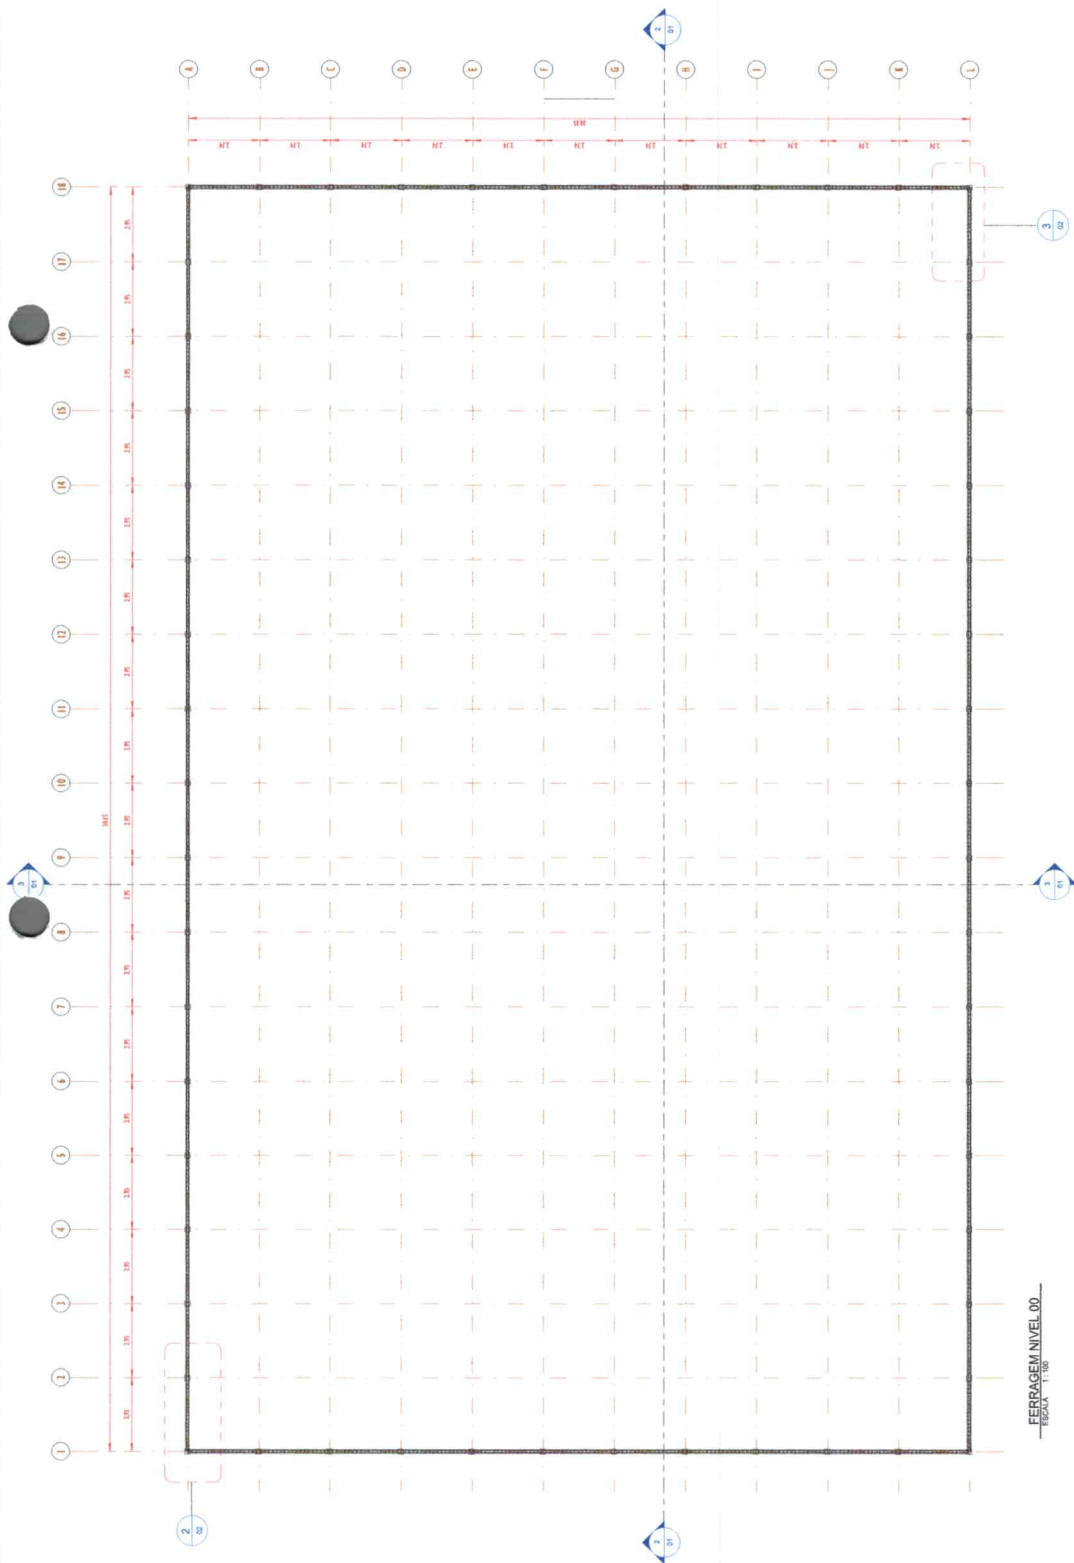

REVISÃO	DESCRIÇÃO	DATA	DESENHADOR	VERIFICADOR	APROVADOR
01	REVISÃO INICIAL				
02	REVISÃO DE ACERTOS				
03	REVISÃO DE ACERTOS				
04	REVISÃO DE ACERTOS				


PROGRAMA DE ACELERAÇÃO
DO CRESCIMENTO (PAC)
MINISTÉRIO DO ESPORTE

PROJETO MODELO ESPAÇO ESPORTIVO COMUNITÁRIO TIPO B


DESCRIÇÃO	DATA	DESENHADOR	VERIFICADOR	APROVADOR
PLANTA DE FORMA E DETALHES NÍVEL 00				
PROJETO MODELO ESPAÇO ESPORTIVO COMUNITÁRIO TIPO B				
PROJETO ESTRUTURAL	00			

[illegible]

DETALHE-3D_02

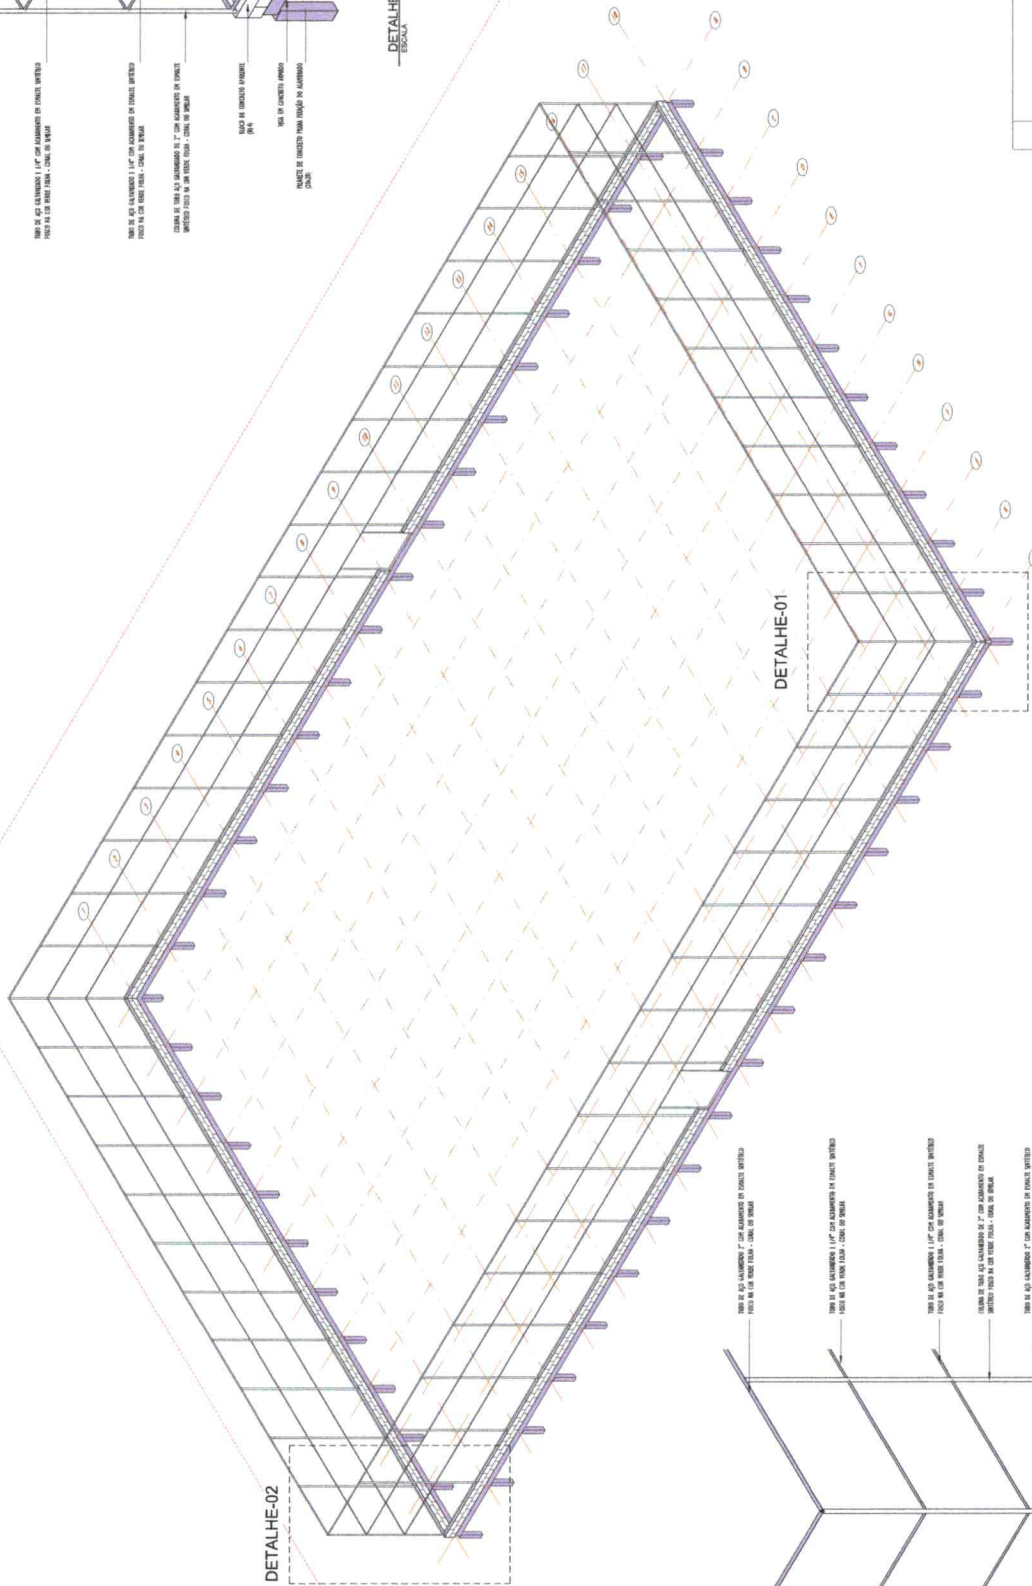

PERSPECTIVA-3D

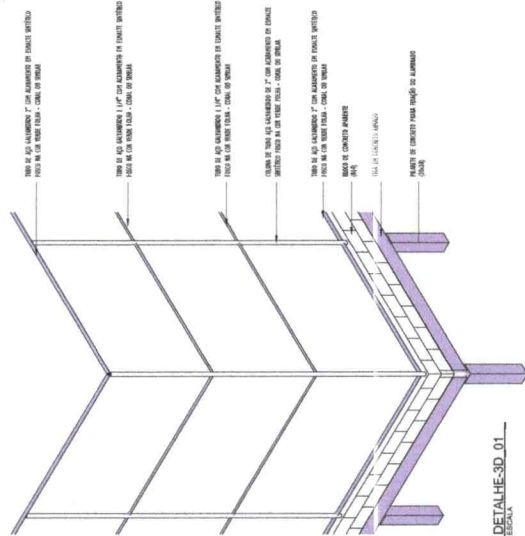

DETALHE-3D_01

[illegible]